
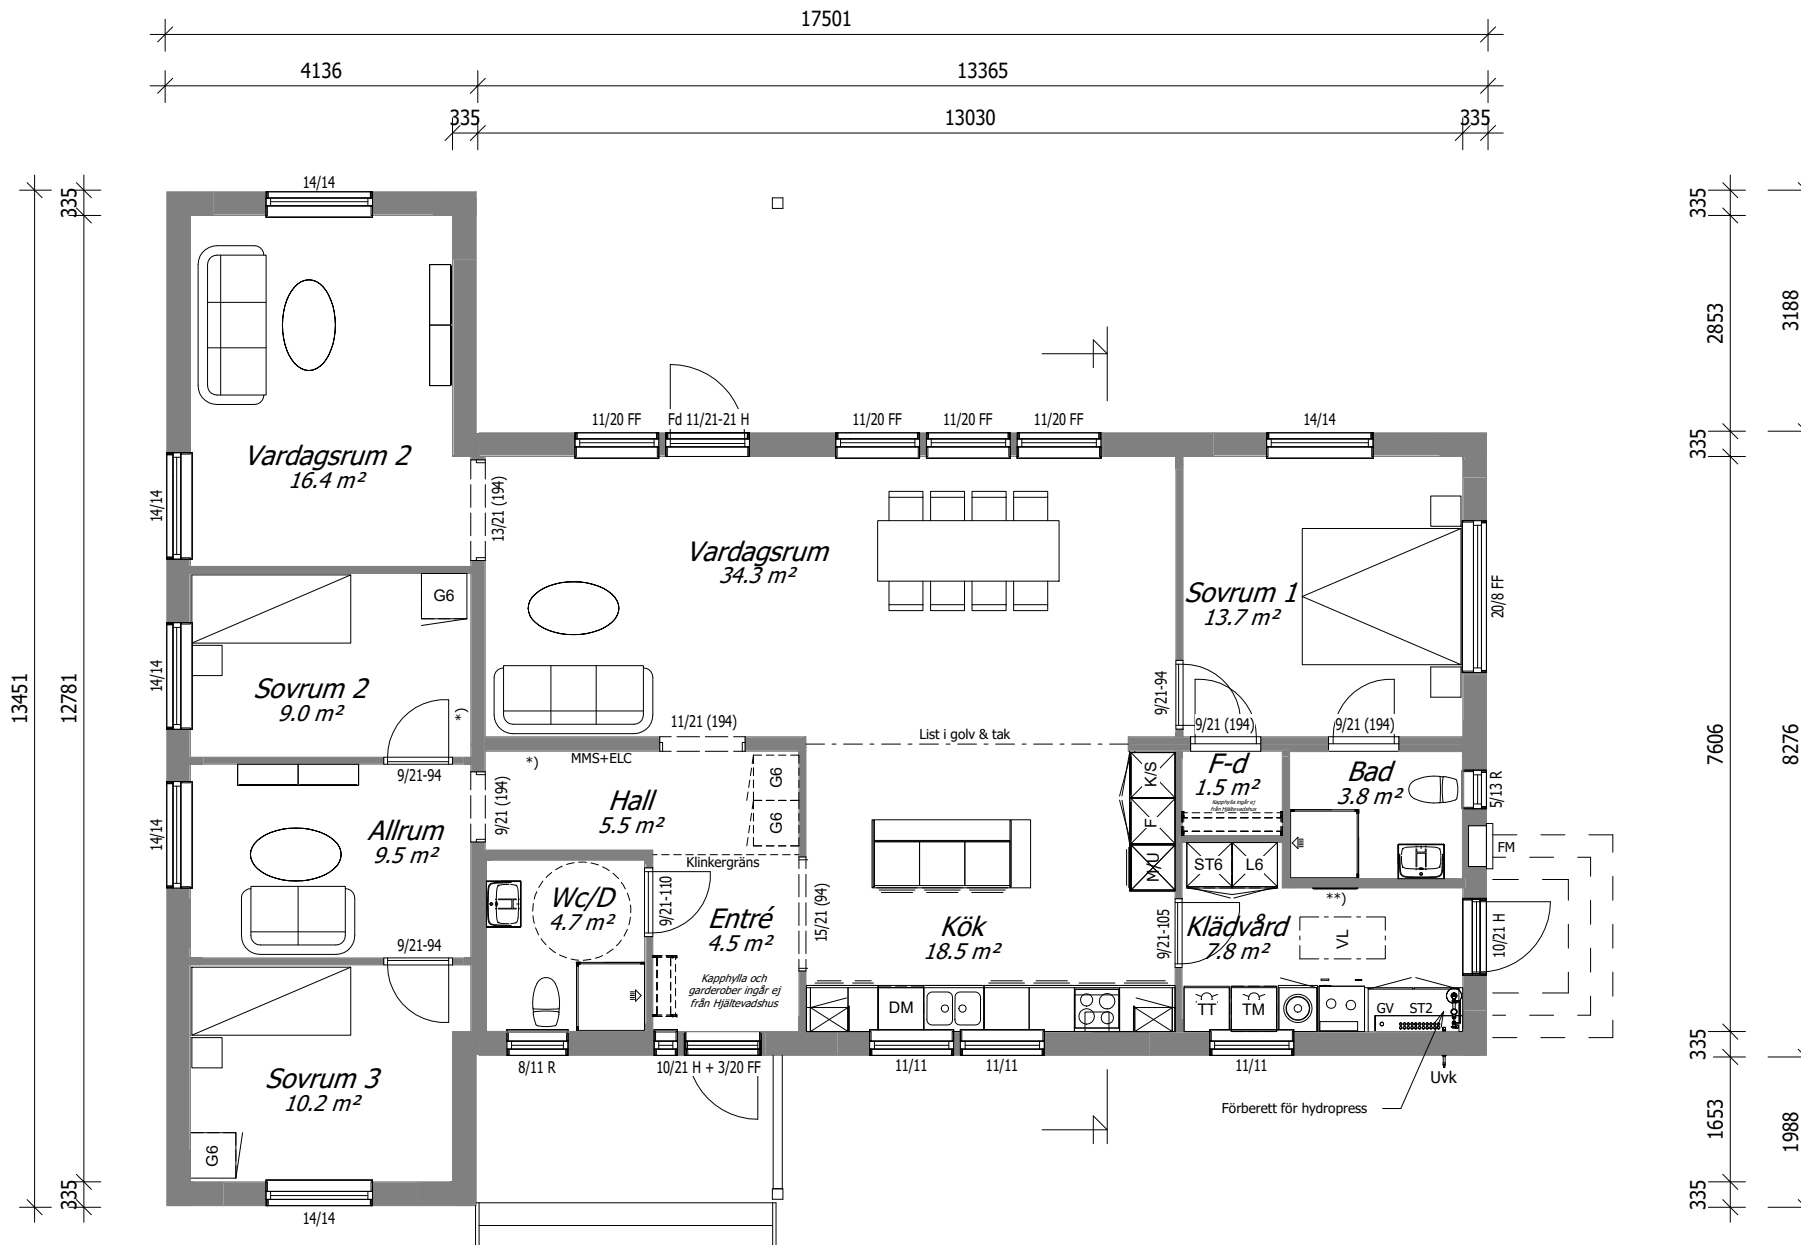


2024-03-05 13:57:17

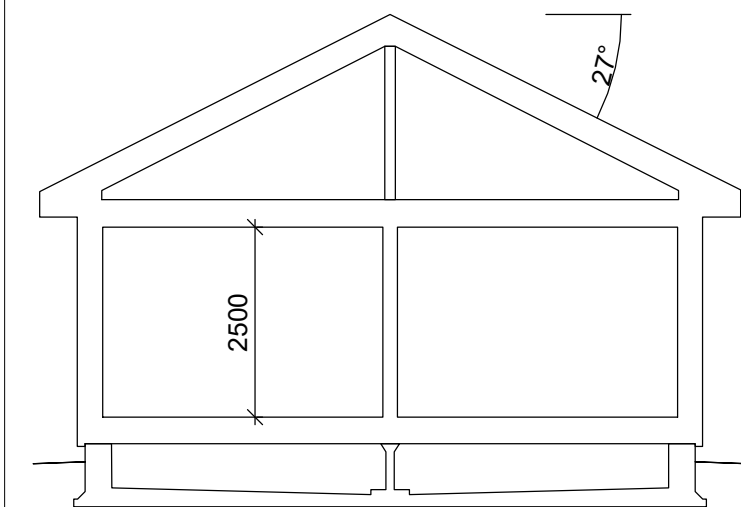

Utvändig sidoentrétrapp ingår ej från Hjärtevadshus

*) = Kopplingslucka för el, värme och vatten
**) = Vattenskåp
ELC = Elcentral
FM = Fasadmätarskåp
GV= Golvvärmefördelare
MMS = Multimedia skåp
(Kopplingsluckor för installationer kan förändras gällande antal, storlek samt placering)

Boarea (BOA)	Bruttoarea (BTA)	Byggyta (BYA)
Bottenplan 146.0 m²	166.2 m²	187.4 m²

	Hjärtevadshus Mark AB Eskön 6:17 Gävle Kommun		
	HUSTYP Södergården 146 - Rtv.		
	KONTROLLERAD AV	RITNINGSTYP Bygglov - Planritning	SKALA 1 : 100
	RITAD AV LKL	DATUM 2024-03-05	ÄRENDR. 502 763

REV.	REVIDERINGEN AVSER	SIGN.	DATUM
------	--------------------	-------	-------