


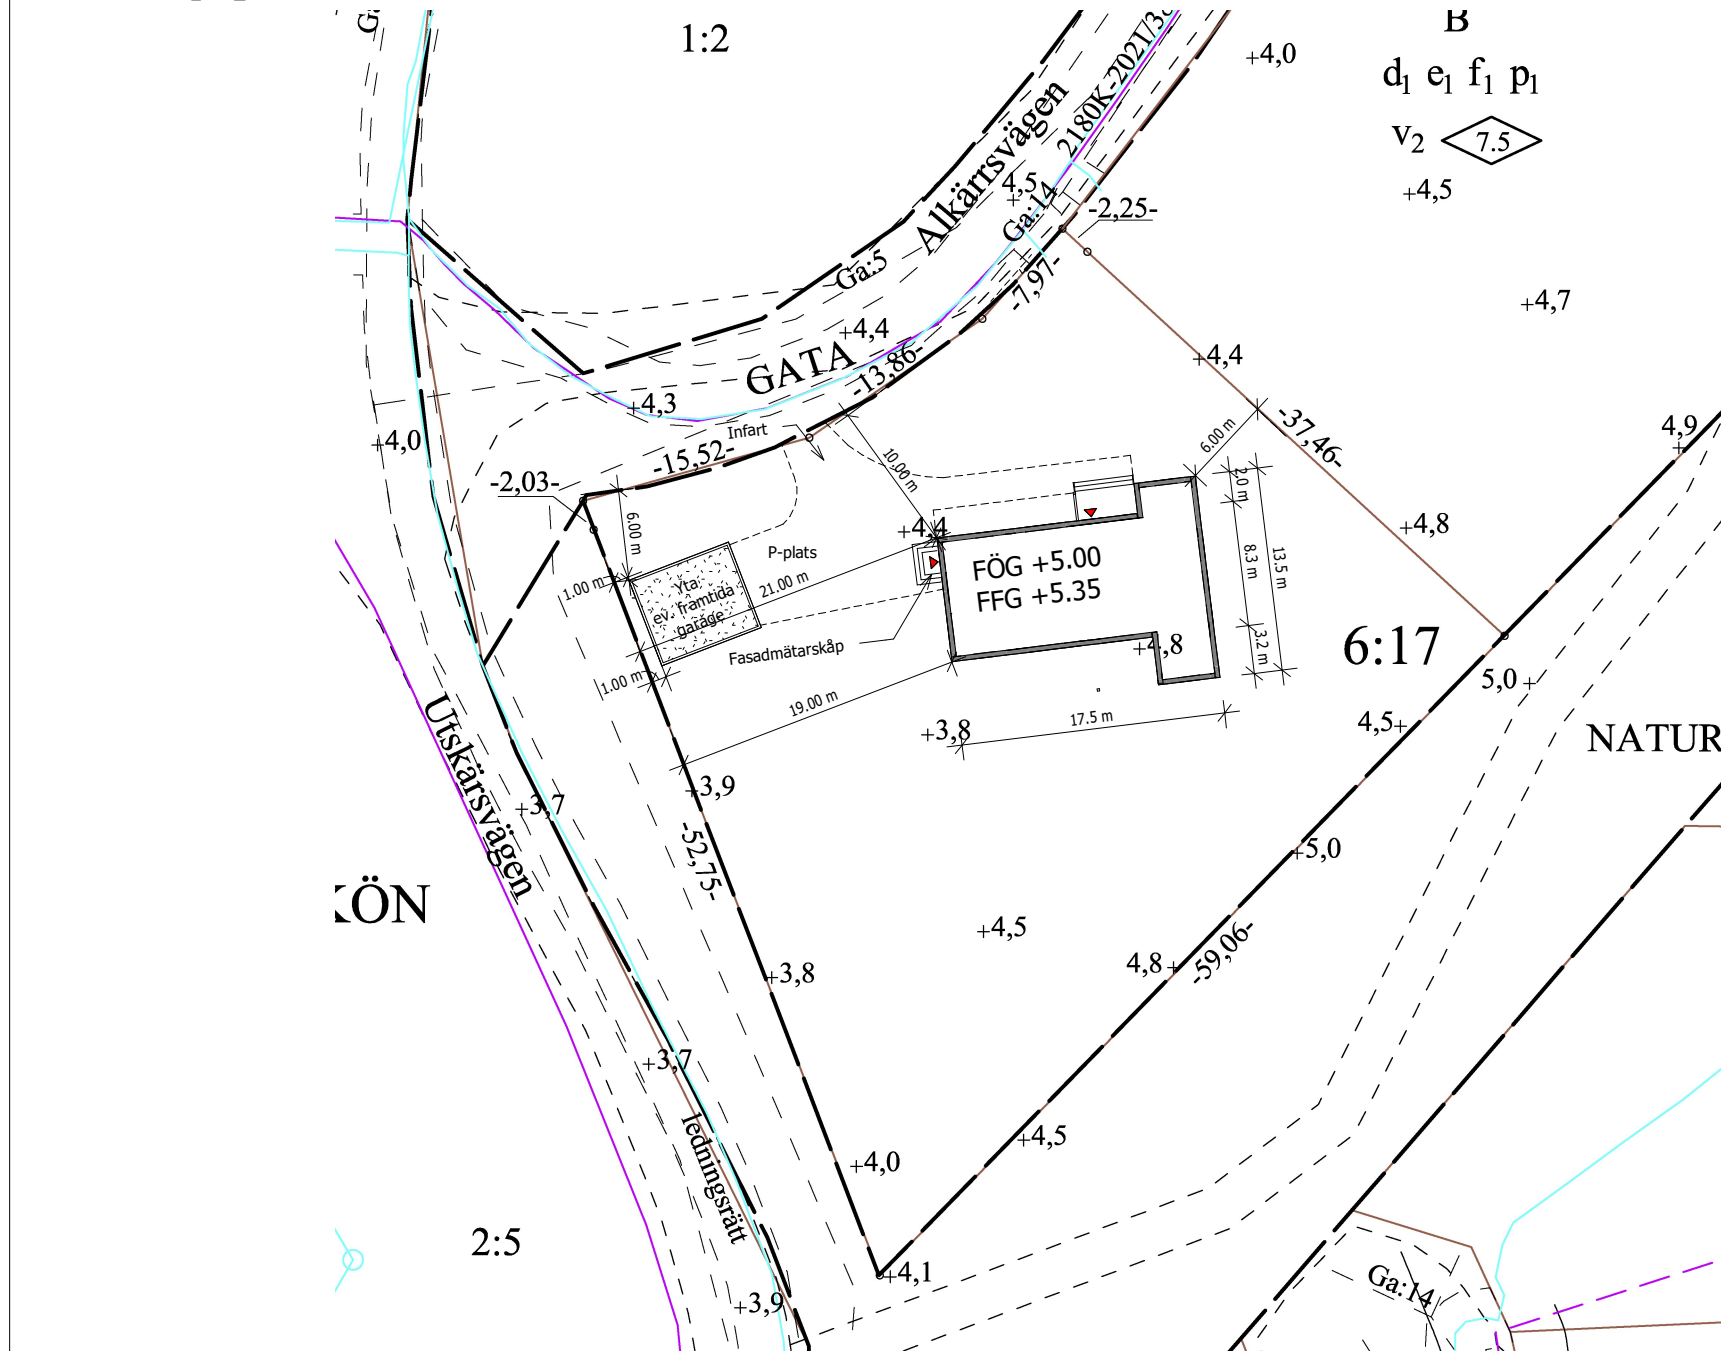

FÖKLARINGAR

S = MARKAVLOPPSRÖR AV PVC (SPILLVATTEN)
S1 = MARKAVLOPPSRÖR AV PEH
D = MARKAVLOPPSRÖR AV PVC (DAGVATTEN)
DB = DAGVATTENBRUNN MED LÅSBART LOCK
Ø 400 MED VATTENLÅS OCH 600mm
DJUP SLAMBRUNN

KV = PLASTRÖR TYP PEM PN10 32x29 (KALLVATTEN)
STR = STUPRÖRSANSLUTNING Ø 110mm
RB = RENSBRUNN
FFG = FÖRESLAGEN FÄRDIGT GOLV
FÖG = FÖRESLAGEN ÖVERKANT GRUND

STENKISTA

TREKAMMARBRUNN
TREKAMMARBRUNN MED INFILTRATION
INFILTRATIONSYTA
FÖRDELNINGSBRUNN

ANM.

GRÄVNING FÖR EL- OCH TELESERVIS UTFÖRES I
SAMBAND MED GRÄVNING AV VA
SPILLVATTEN I GRUND OCH MARK S4-110,12% (el. enl. gällande föreskr.)
DAGVATTEN I GRUND OCH MARK R4-110,14% (el. enl. gällande föreskr.)
DRÄNERING UTFÖRES ENLIGT BBR 6:5322.

MARKAVVATTNING UTFÖRES ENLIGT BBR 6:5321.
PÅ PLAN ANGIVEN LEDNINGSDRAGNING/INSTALLATIONER ÄR
ENDAST FÖRESLAGEN. EXAKT DRAGNING/UTFÖRANDE SKER
UTIFRÅN FÖRUTSÄTTNINGAR PÅ BYGGARBETSPLATS

BRANDSKYDDSDOKUMENTATION

BYGGNAD: Brandteknisk byggklass BR3
BRANDCELLER: Indelning enligt BBR 5:232
BRANDCELLS- SKILJANDE: Yttervägg bostad enligt sektionsritningar i klass EI30 enligt BBR 5:611
KONSTRUKTIONER: Vid avstånd mindre än 8m mellan bostad och komplementbyggnad, större än 15m² skall brandavskiljning utföras i brandteknisk klass EI30. Ev. fönster och dörrar i denna väggdel skall hålla EI30. Detta gäller för byggnadsdelar som vätter mot varandra
RÖKDETEKTOR: En st. batteridrivna rökdetektor monteras i varje våningsplan, placeras i närheten av sovrummen
IMKANAL: Kanal av spirorör, isoleras med 30nätmatta i brandteknisk klass E15 enligt BBR 5:5332
RÖKKANAL BRASKAMIN: Anslutning ovan fläkt med oisolerad typgodkänd flexslang. Rökrör av stål, Premodul. Typgodkänd Enl. EN 1856-1:2009 (EC certifikat 0402-CPD-220311)
Braskamin placeras med godkända mått enl. leverantörs anvisning till brännbar vägg, samt med gnistskydd enl. BBR 5:4223



Hjaltevadshus Mark AB
Eskön 6:17
Gävle Kommun

HUSTYP
Södergården 146 - Rtv.

KONTROLLERAD AV

RITNINGSTYP
Bygglov - Situationsplan

SKALA
1 : 500

RITAD AV

Therese Gruselius Frid

DATUM

2024-03-06

ÄRENDENR.

502 763

ORDERNR.

502 763

RITN. NR.

A303