


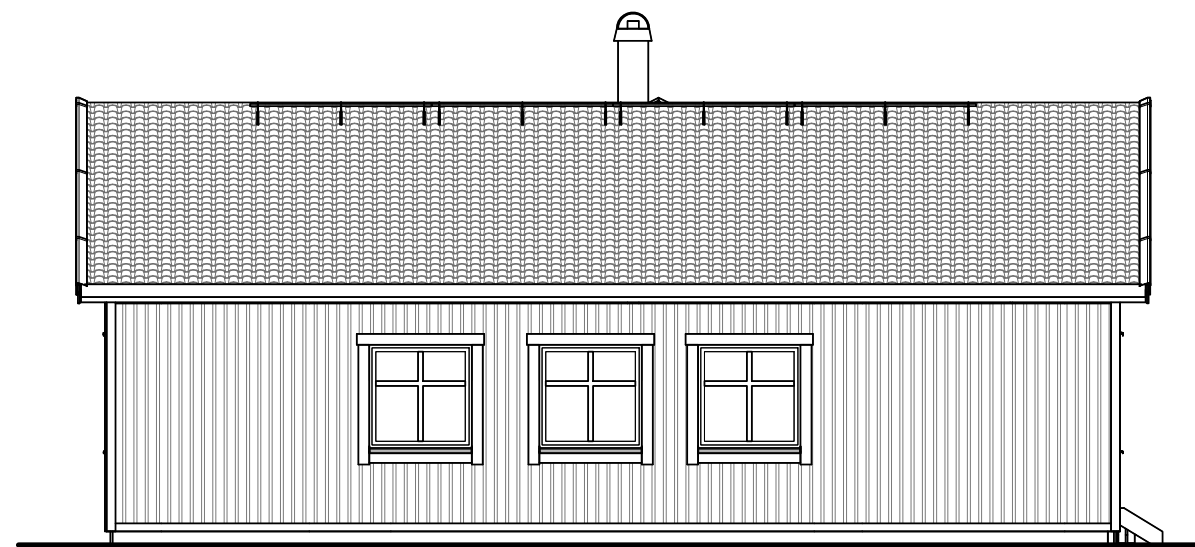

Fasad mot Norr



Fasad mot Öster



Fasad mot Söder



Fasad mot Väster

Kulör Dörrar: Vita (S0502-Y)
Kulör Fönster: Vita (S0502-Y)
Kulör Sockel: Betongskiva Grå (S2502-R)
Kulör Fasad: Stående lockläkt i trä: Tonad vit 314
Kulör Knutbrädor, foder & vindskivor: Tonad vit 314
Takmaterial och kulör: Svarta betongpannor (S9000-N)
Stuprör/vattenavrinningsdetaljer: Vit (S1000-N)

*Brytare för produktionsanläggning placerad i fasadmätarskåp
Utvändig sidoentrétrapp ingår ej från Hjärtevadshus*

2024-03-05 13:56:23

Original
Storlek
A3
0 1 2 3 4 5

REV. REVIDERINGEN AVSER SIGN. DATUM

 Hjärtevadshus		Hjärtevadshus Mark AB Eskön 6:17 Gävle Kommun	
KONTROLLERAD AV		HUSTYP Södergården 146 - Rtv.	
RITAD AV <i>LKL</i>		RITNINGSTYP Bygglov - Fasadritning	SKALA 1 : 100
DATUM 2024-03-05		ÄRENDR. 502 763	RITN. NR. A302