


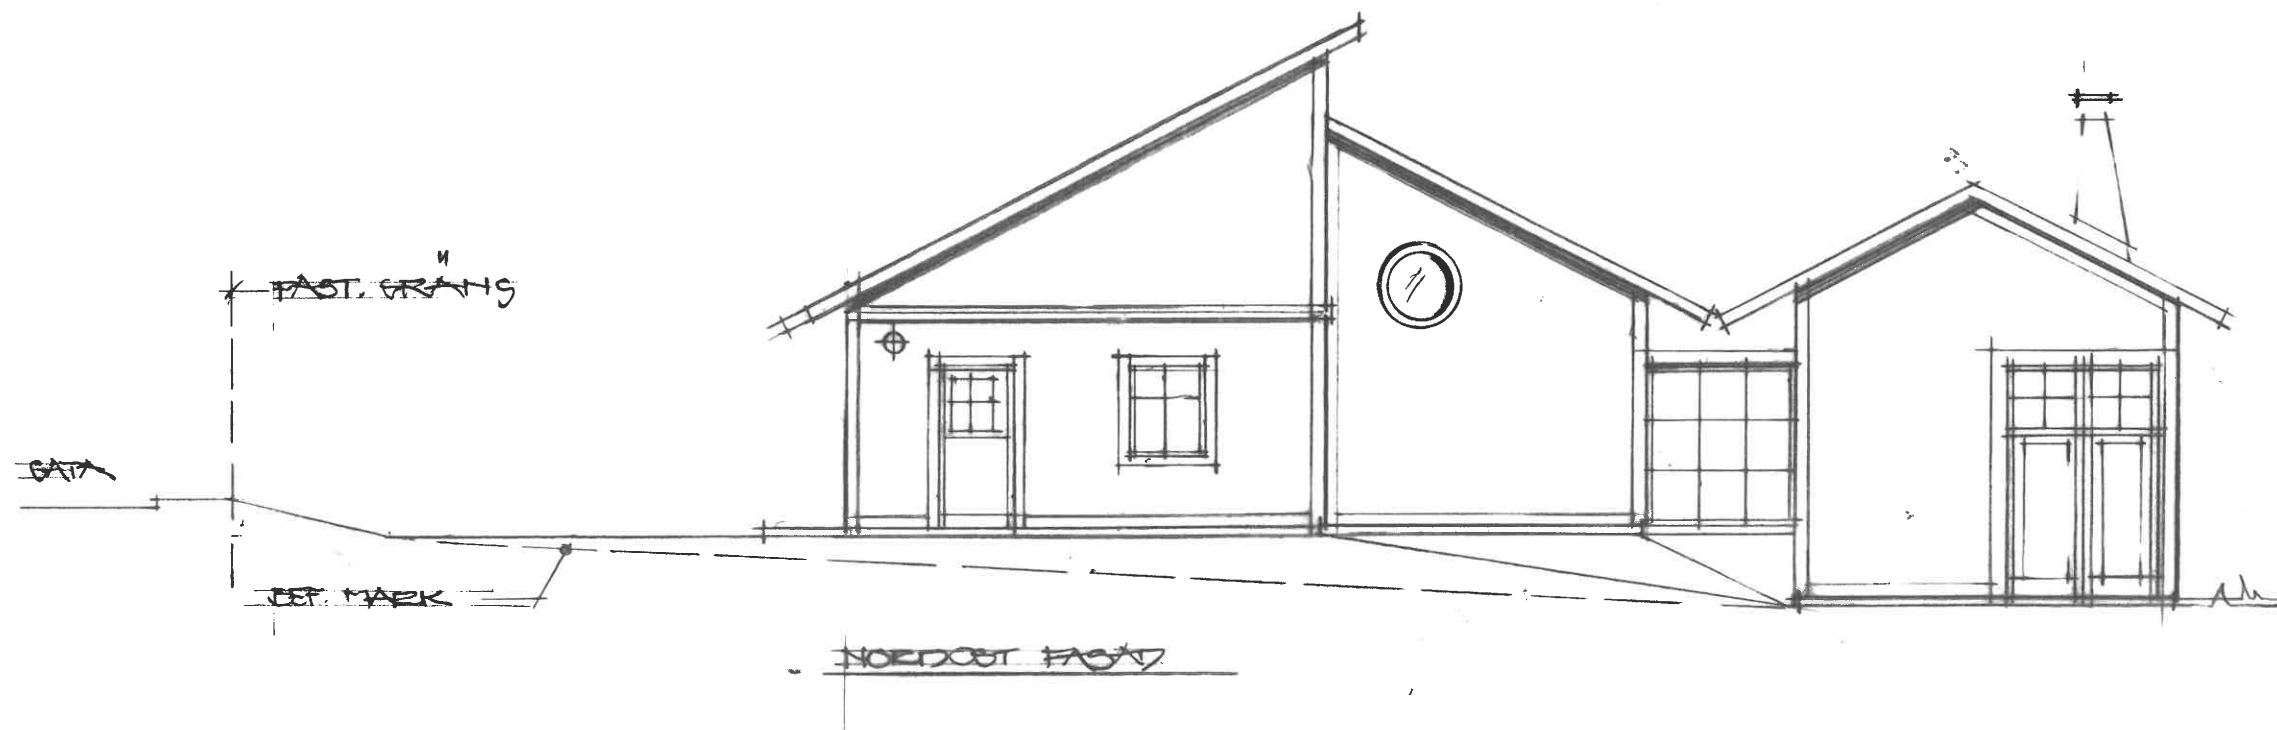

DAT. 2024.03.01

GAYLE KOMMUN
VALDÖN 2:102


NYBYGGNAD
SKALA 1:100

FASAD - NORDDÖST

RITNING


A0.3

SKOGH

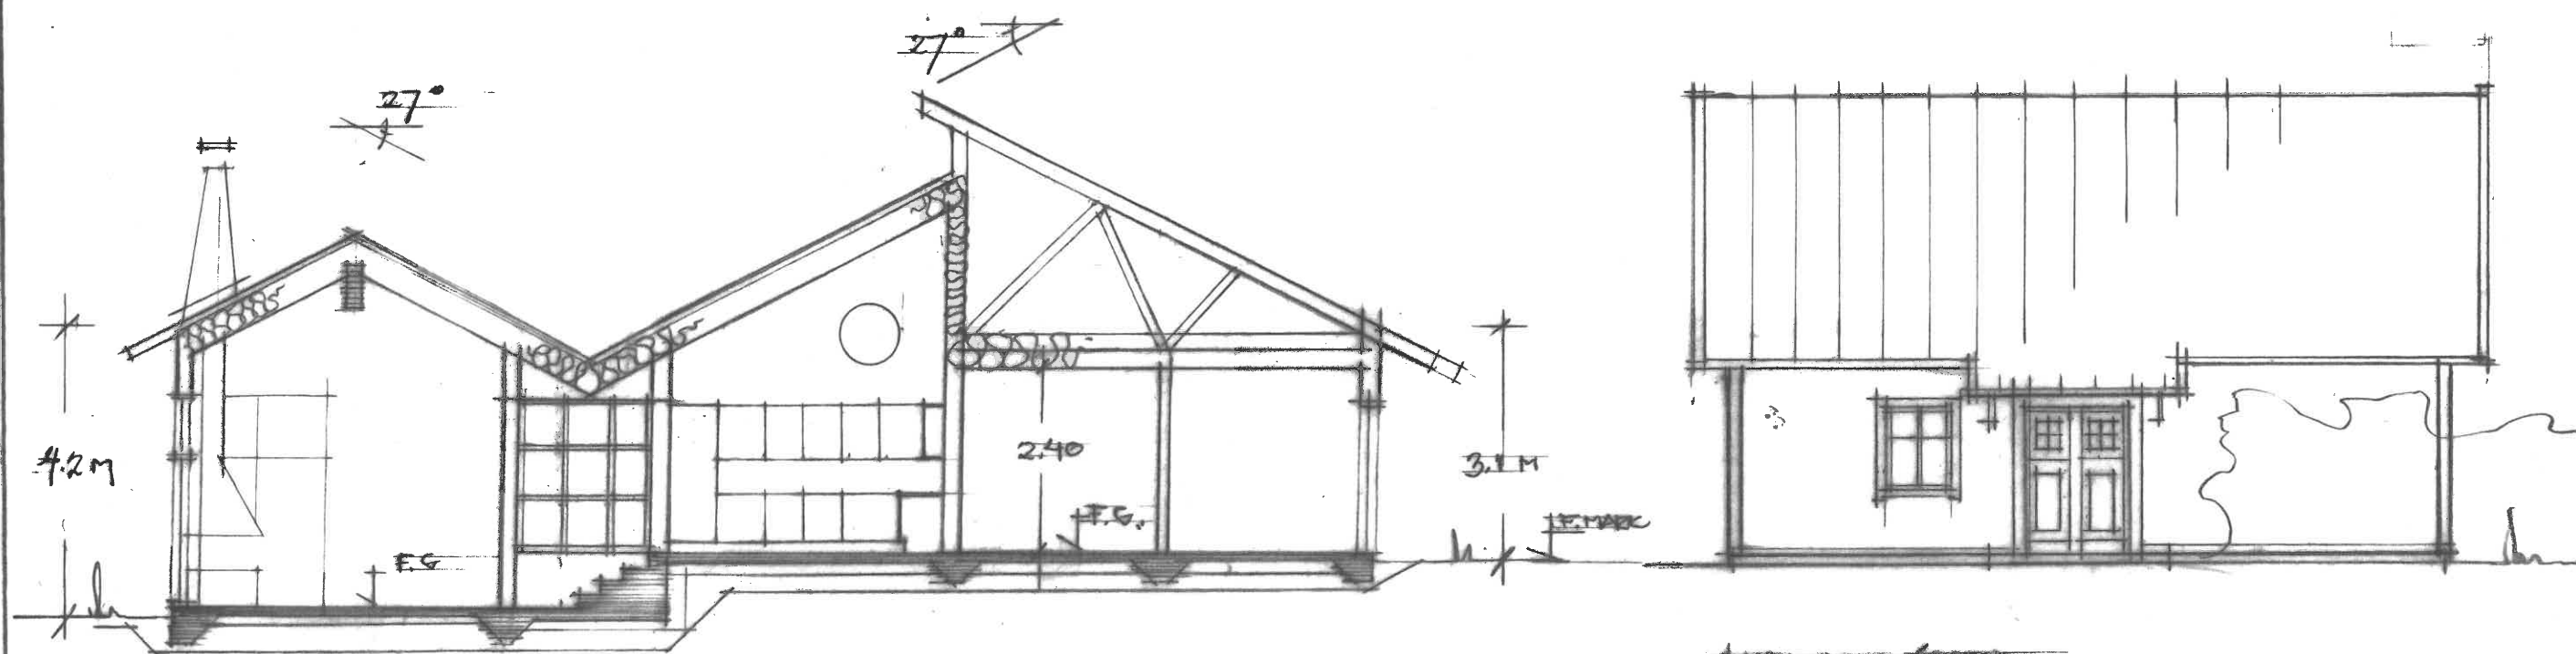

SEKTION
SKALA 1:100

mot söst / söst

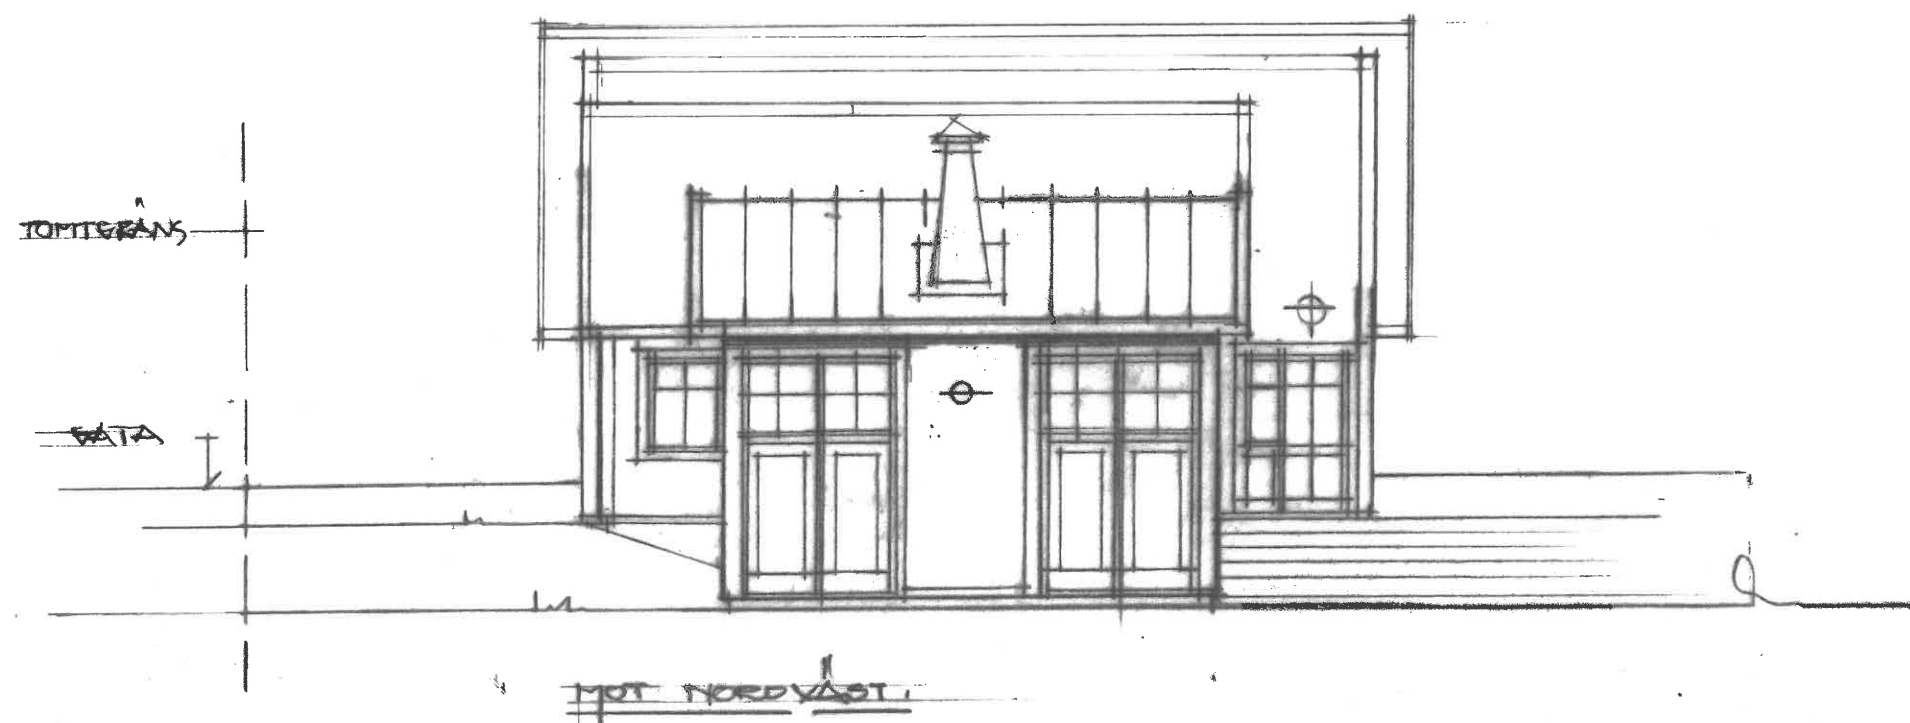

REV KOMPLETTERING MÅTT,
2024-09-20

DAT. 2024-03-01

GÄVLE KOMMUN

VALD ÖF 12:102

NYB/GENAD


SEKTION-FACED

SK. 1:100


RITNING

10:2

SKOST

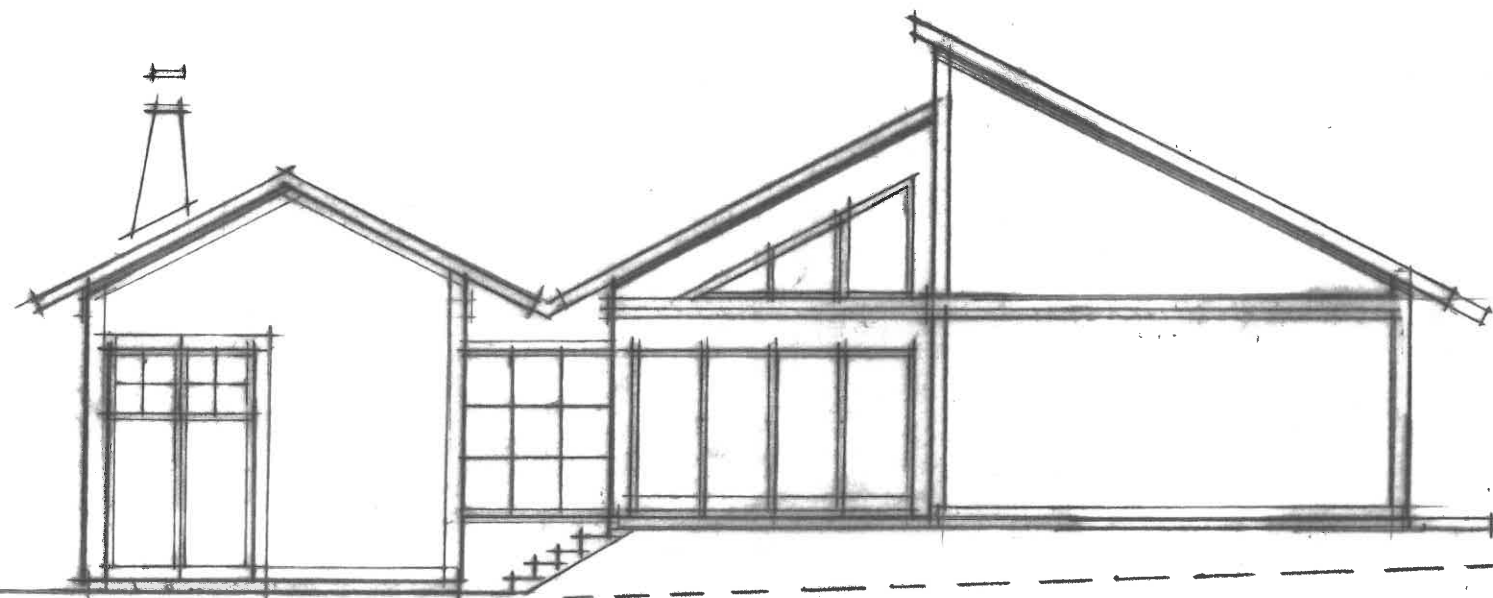

PASAD SYDVÄST

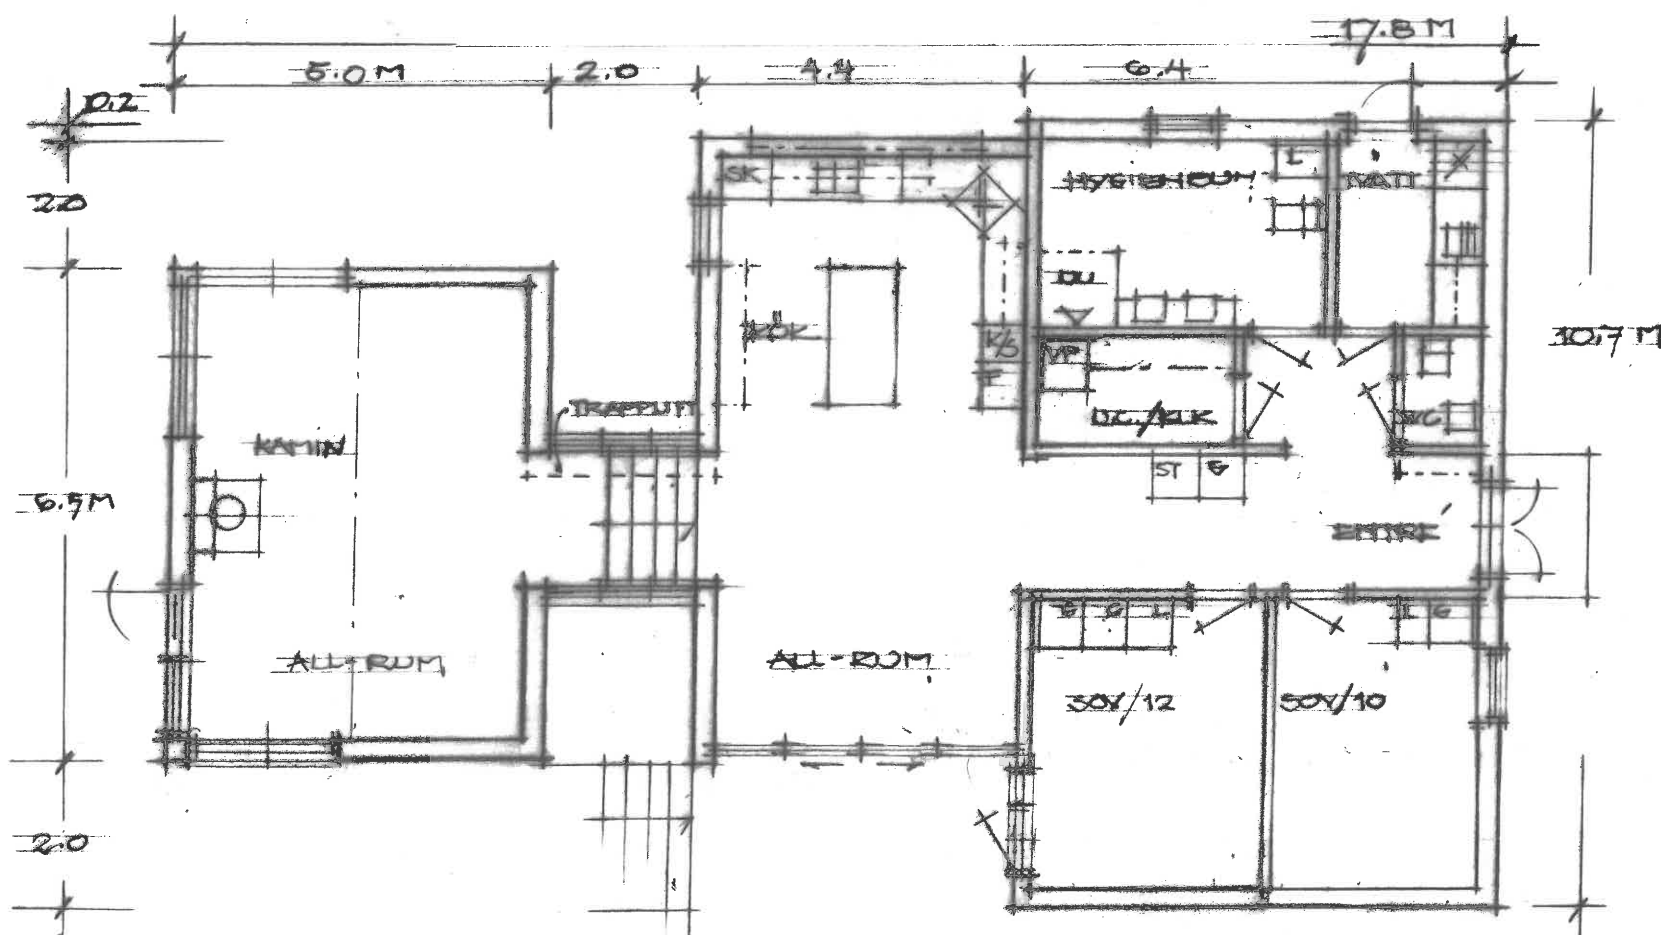

PLAN BYA 140 M²
SK. 1:100

KOMPLETTERING - RÄTT.
INNERDÖR K/M = 900 MM
YTERDÖR K/M = 1000
TRAPPU

REV. 1. MÄTGÄTTING 29.03.20

DAT. 2024.03.01

GÄLE KOMMUN

VALBO ÖN 21102

INDYKCHAV


PLAN SKALA 1:100

PASAD - SYDVÄST

SKOCH

ENTRÉ 4.11

GATE

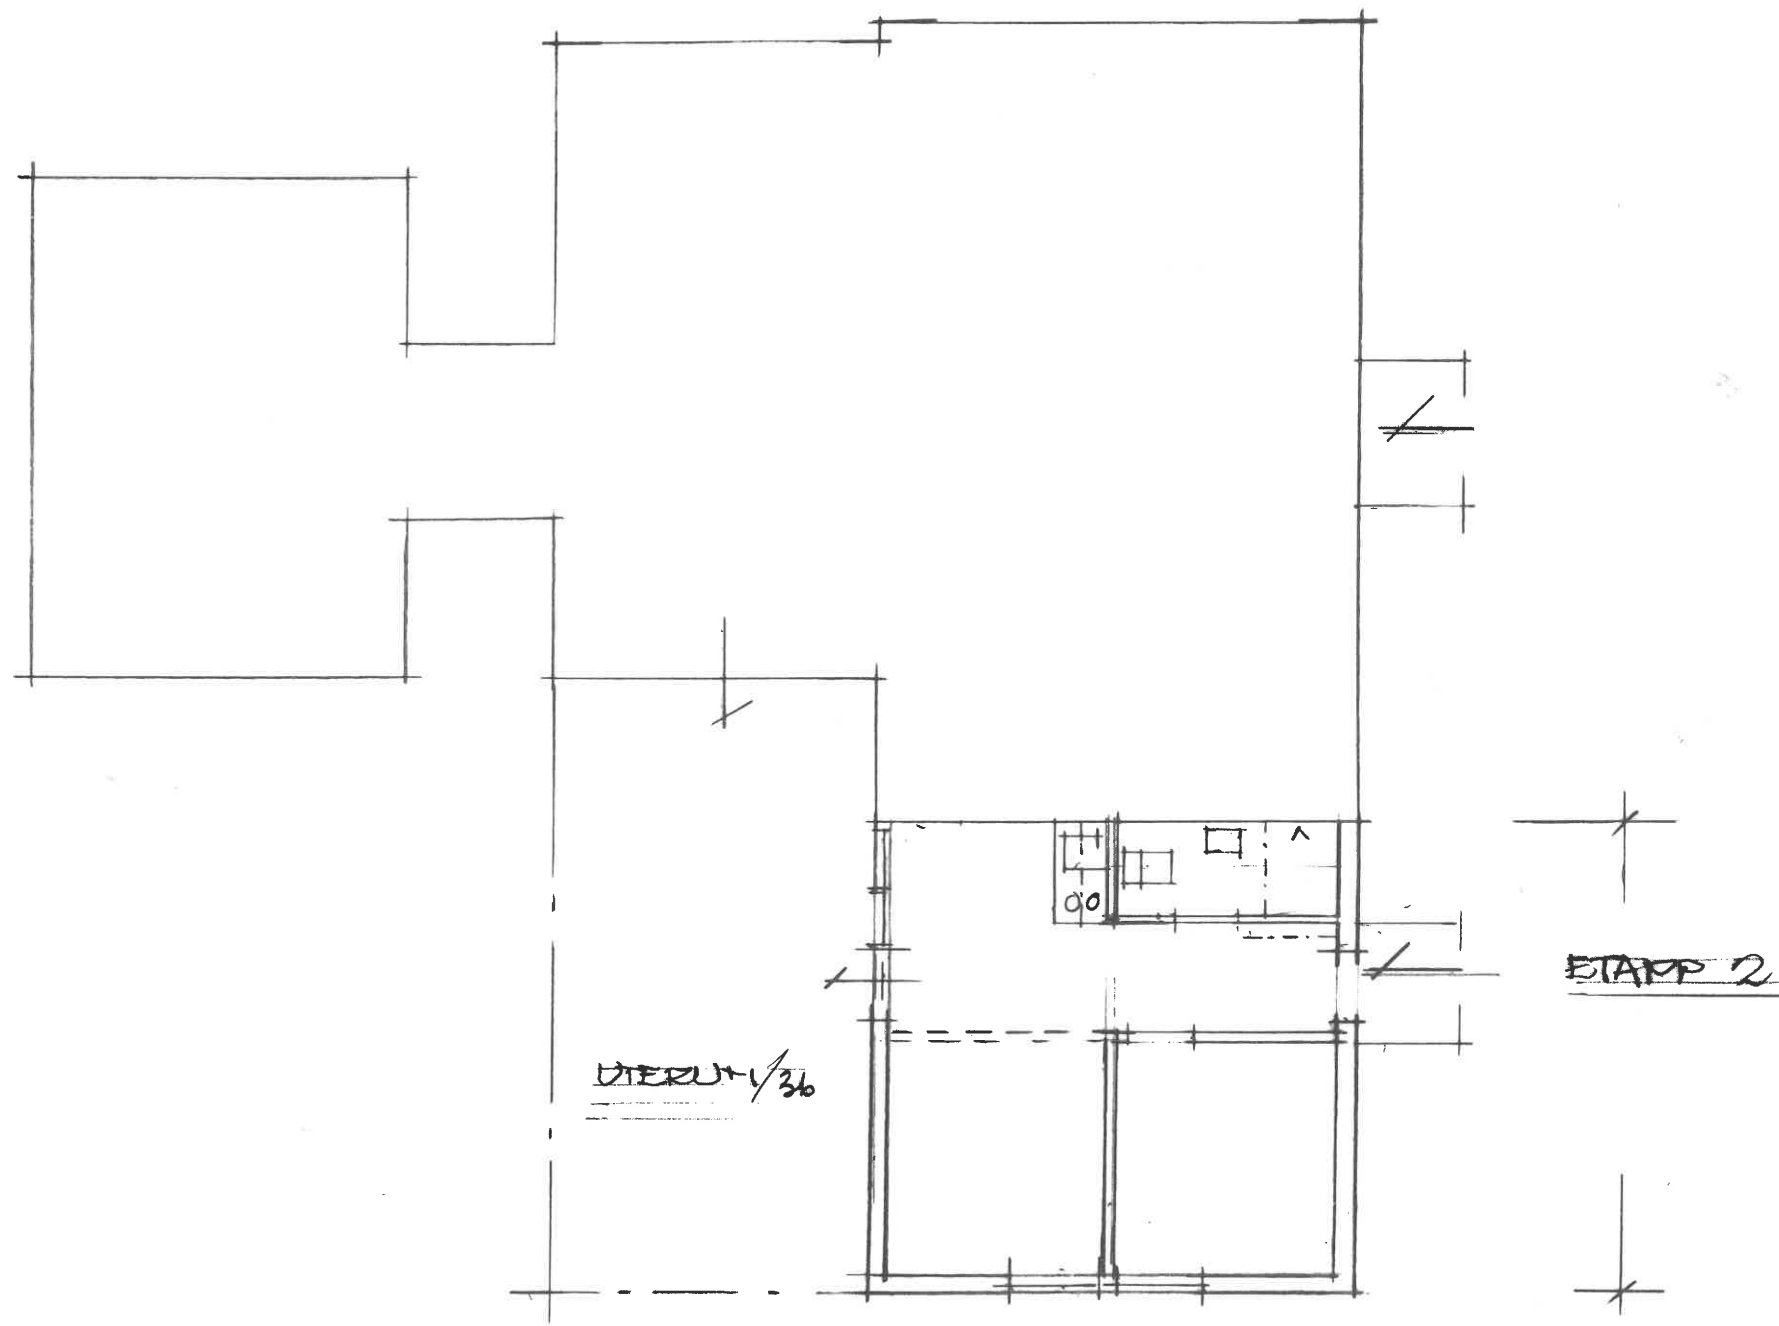

STAMP 2

DIERU 1/36

TILBEGRAAD AT (6.5 x 6.5) = ~42m²